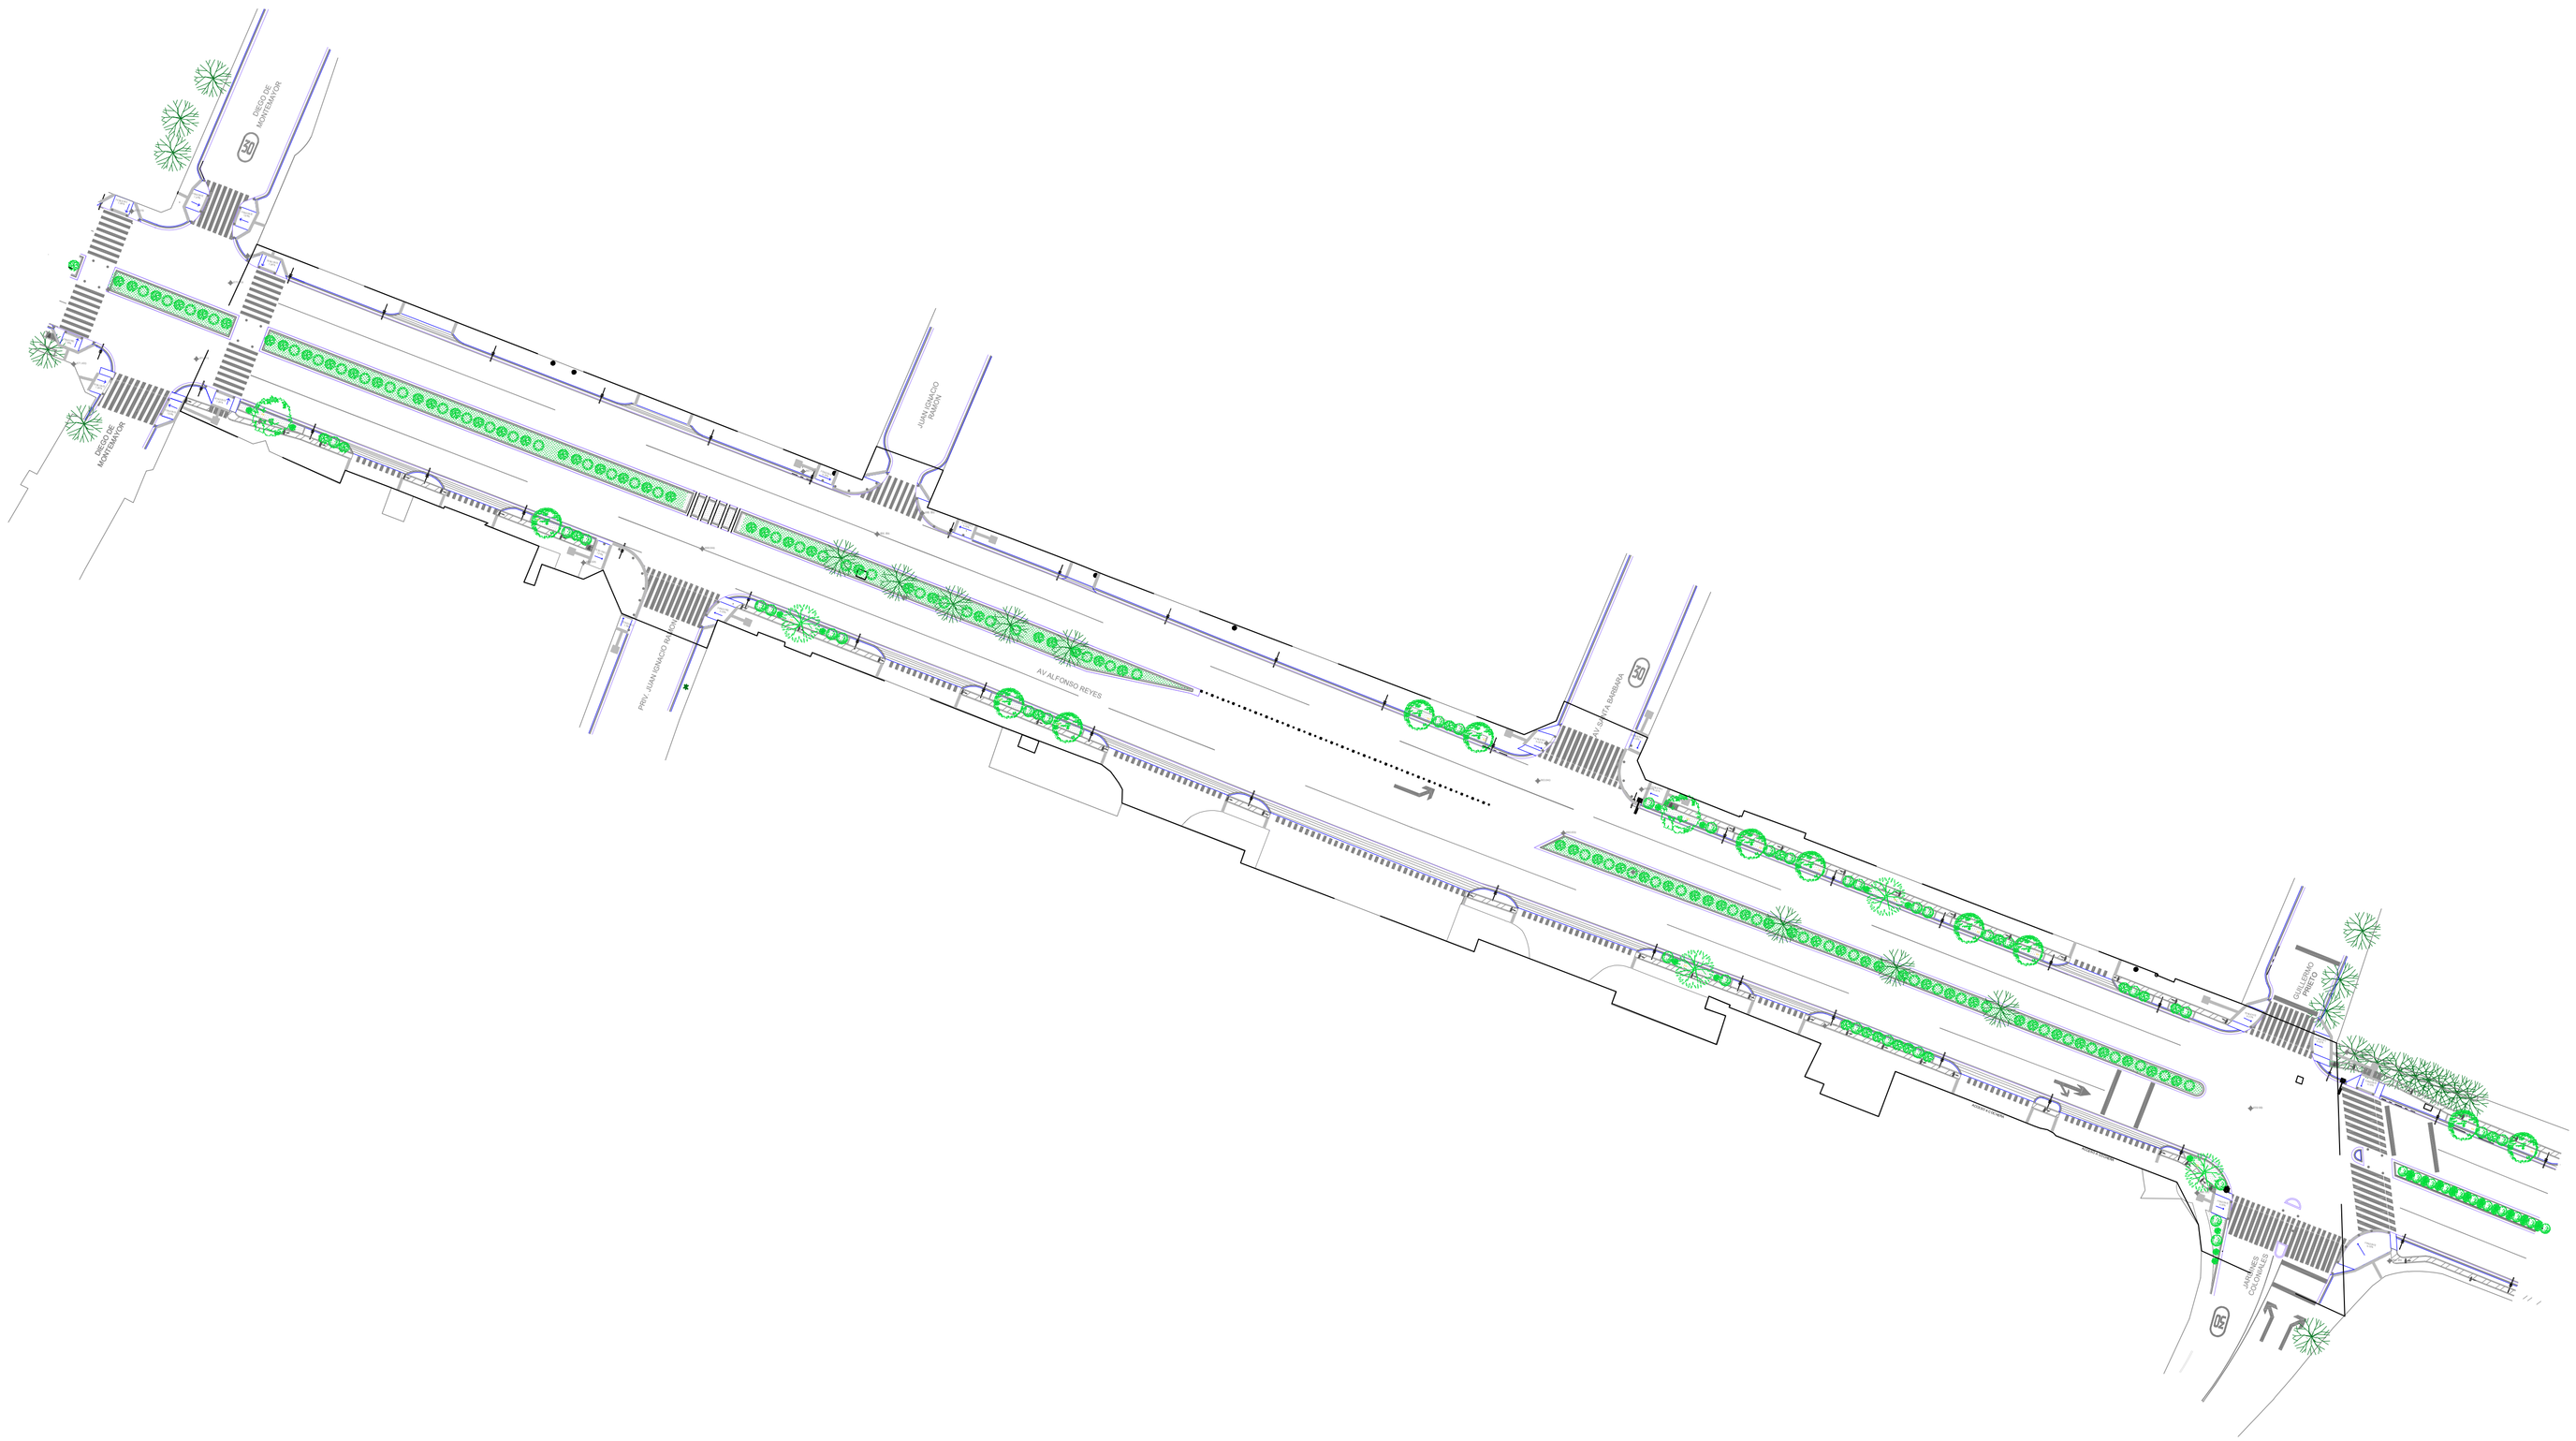

TRAMO 02, 292.00 ml

Secretaria de Infraestructura y Obras Públicas
Municipio de San Pedro Garza García

2024 — 2027