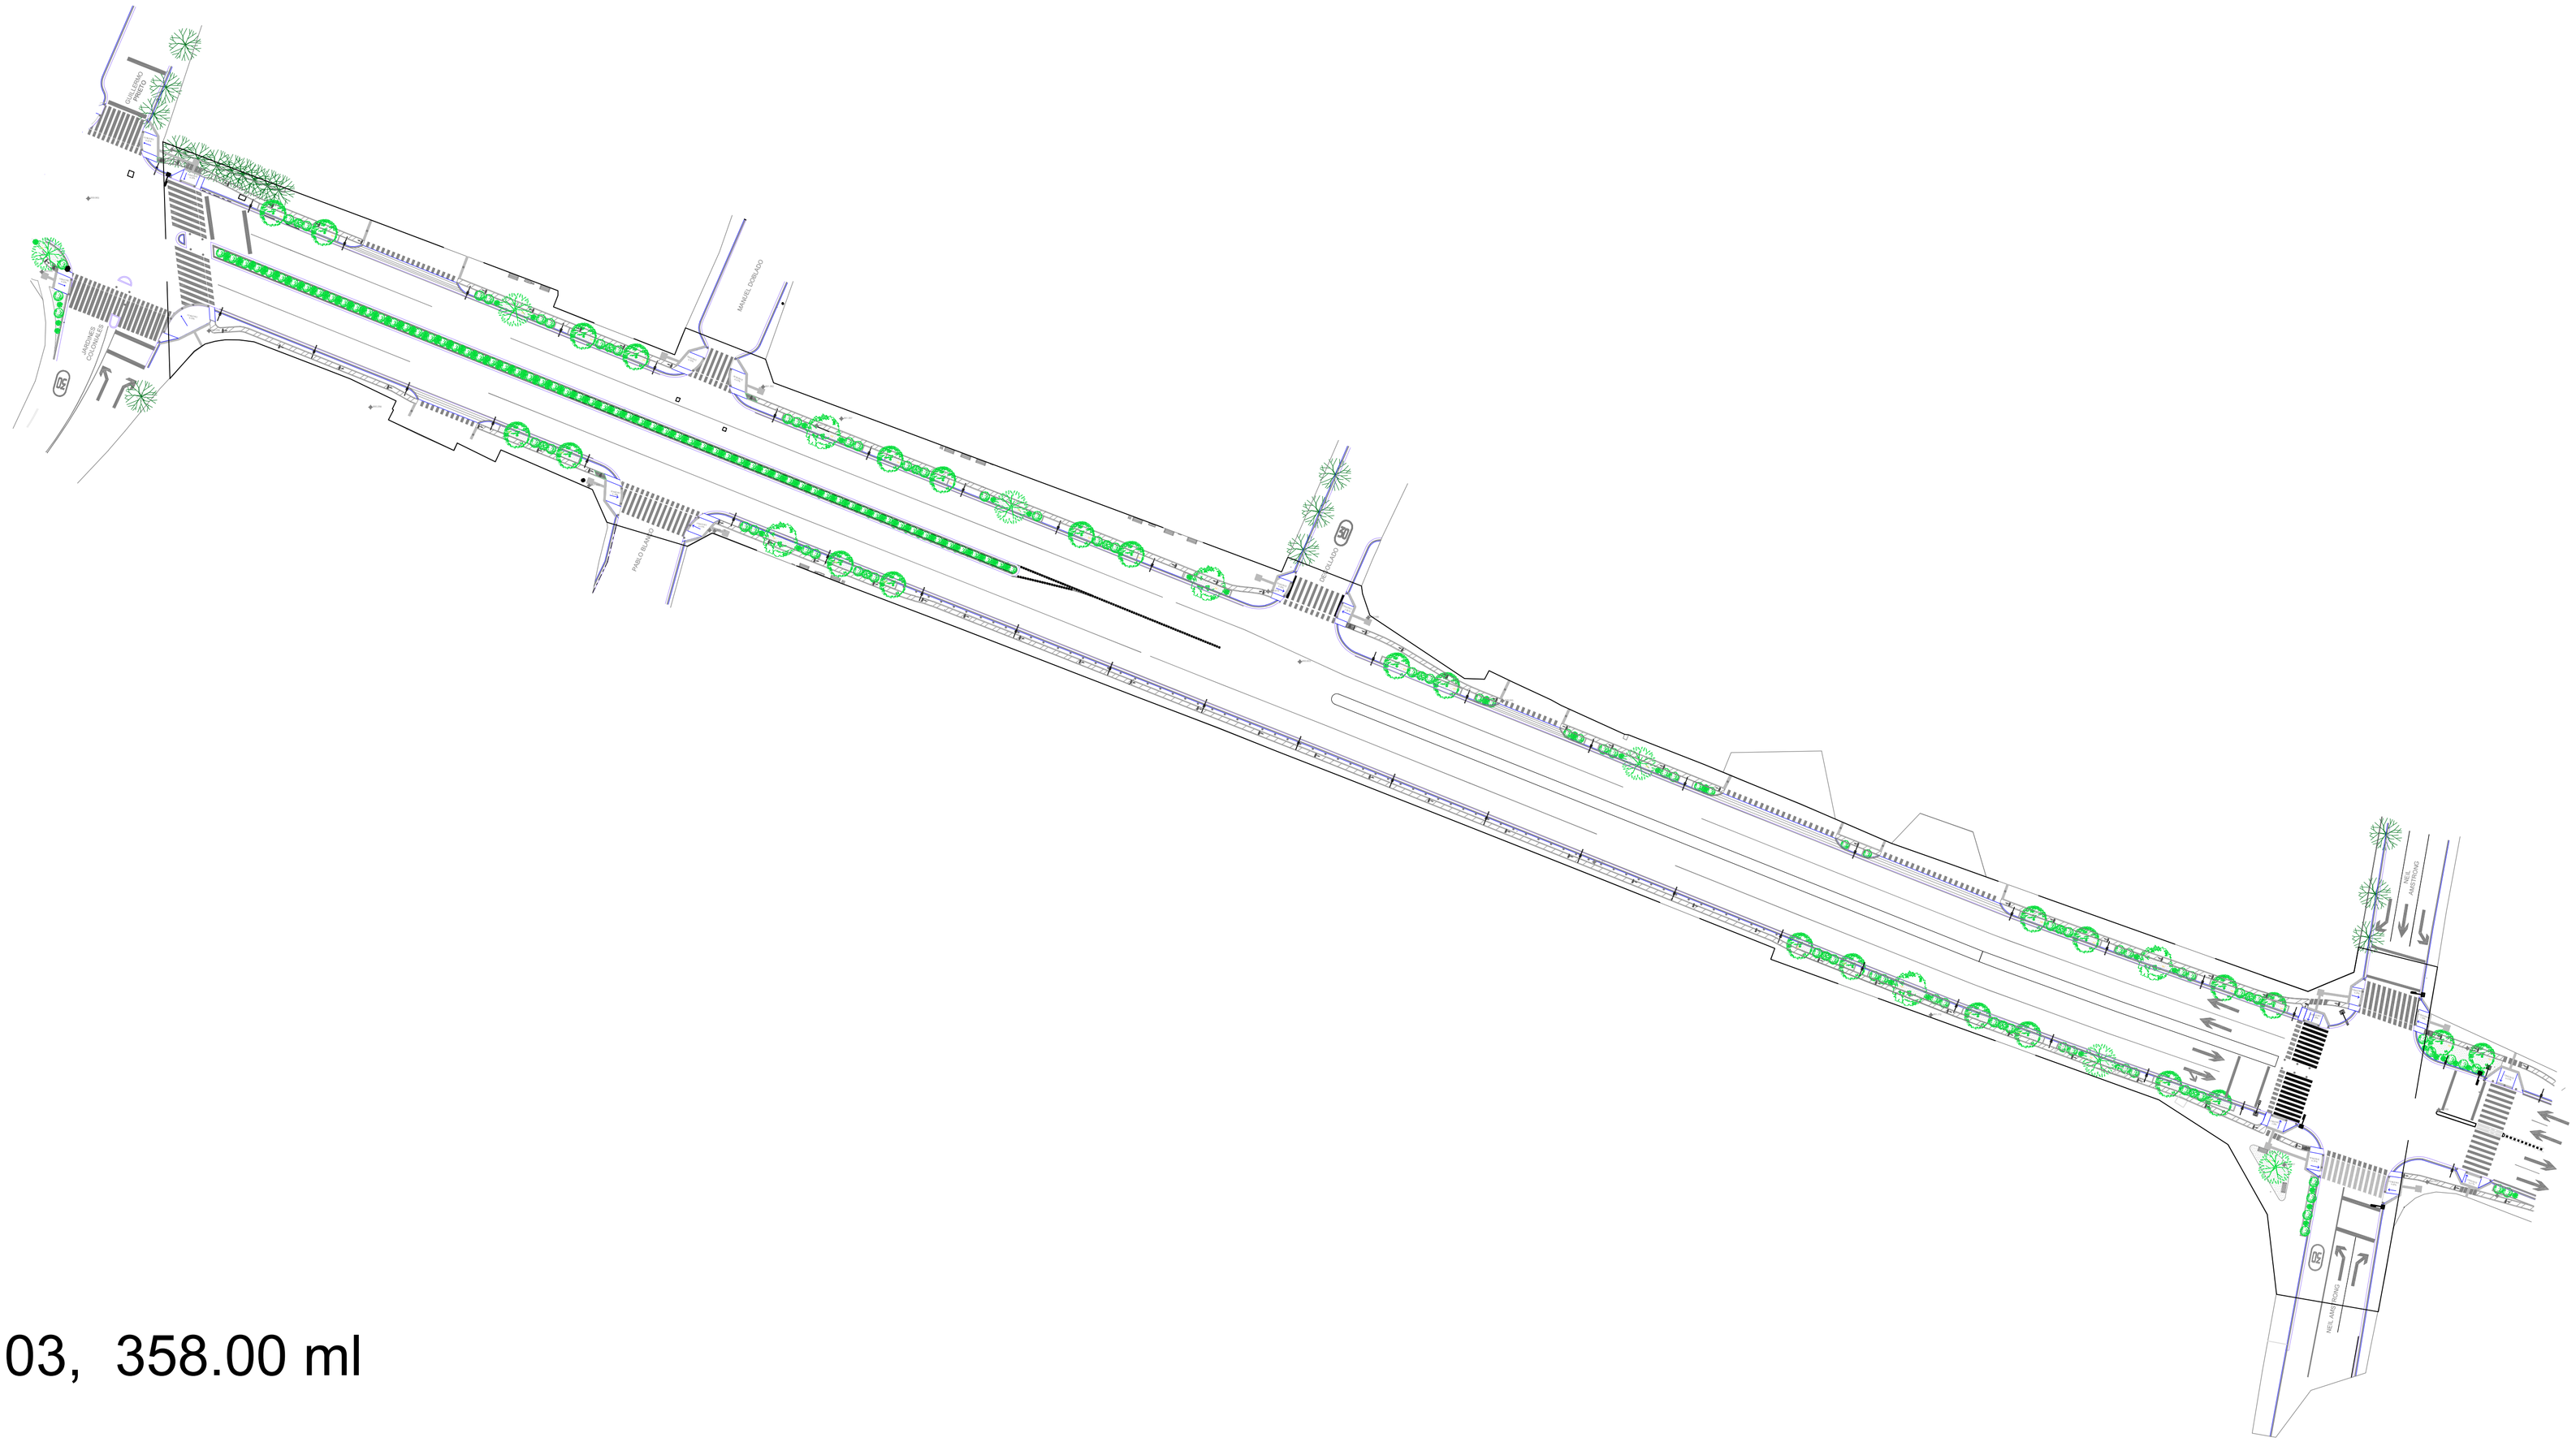

TRAMO 03, 358.00 ml

Secretaria de Infraestructura y
Obras Públicas
Municipio de San Pedro Garza García

2024 — 2027